Réf. communale : **2020-066-SG**
No CAMAC : **197721**
Salavaux le : 29.09.2020 CAM/sgo

AVIS D'ENQUETE

Demande de permis de construire, Autorisation municipale

L'enquête publique est ouverte **du 02.10.2020 au 31.10.2020**

Compétence municipale

Parcelle(s)	No ECA	Coordonnées (E / N)
610	**418**	**2568852/1196307**

Nom de la commune : Vully-les-Lacs

Nature des travaux : Transformation(s)

Description de l'ouvrage : Extension des toilettes existantes avec installation d'une douche de 2.8 m2 et installation d'une nouvelle fenêtre de cuisine de 60/100 cm.

Situation : Chemin du Hibou 9, 1585 Salavaux

Note de Recensement Architectural :

Propriétaire(s) : GUGGISBERG - RUFENER Marianne, Hinteres Gässli 2, 3702 Hondrich

Promettant(s) acquéreur(s) :

Droit(s) distinct(s) et permanent(s) :

Auteur(s) des plans :

Demande de dérogation : --

Particularité(s) :

COMMUNE DE VULLY-LES-LACS

Village de Salavaux

Plan 1033

1:500

Mandat: A20556 / AT

Mensuration semi-numérique numérisé

Plan de situation

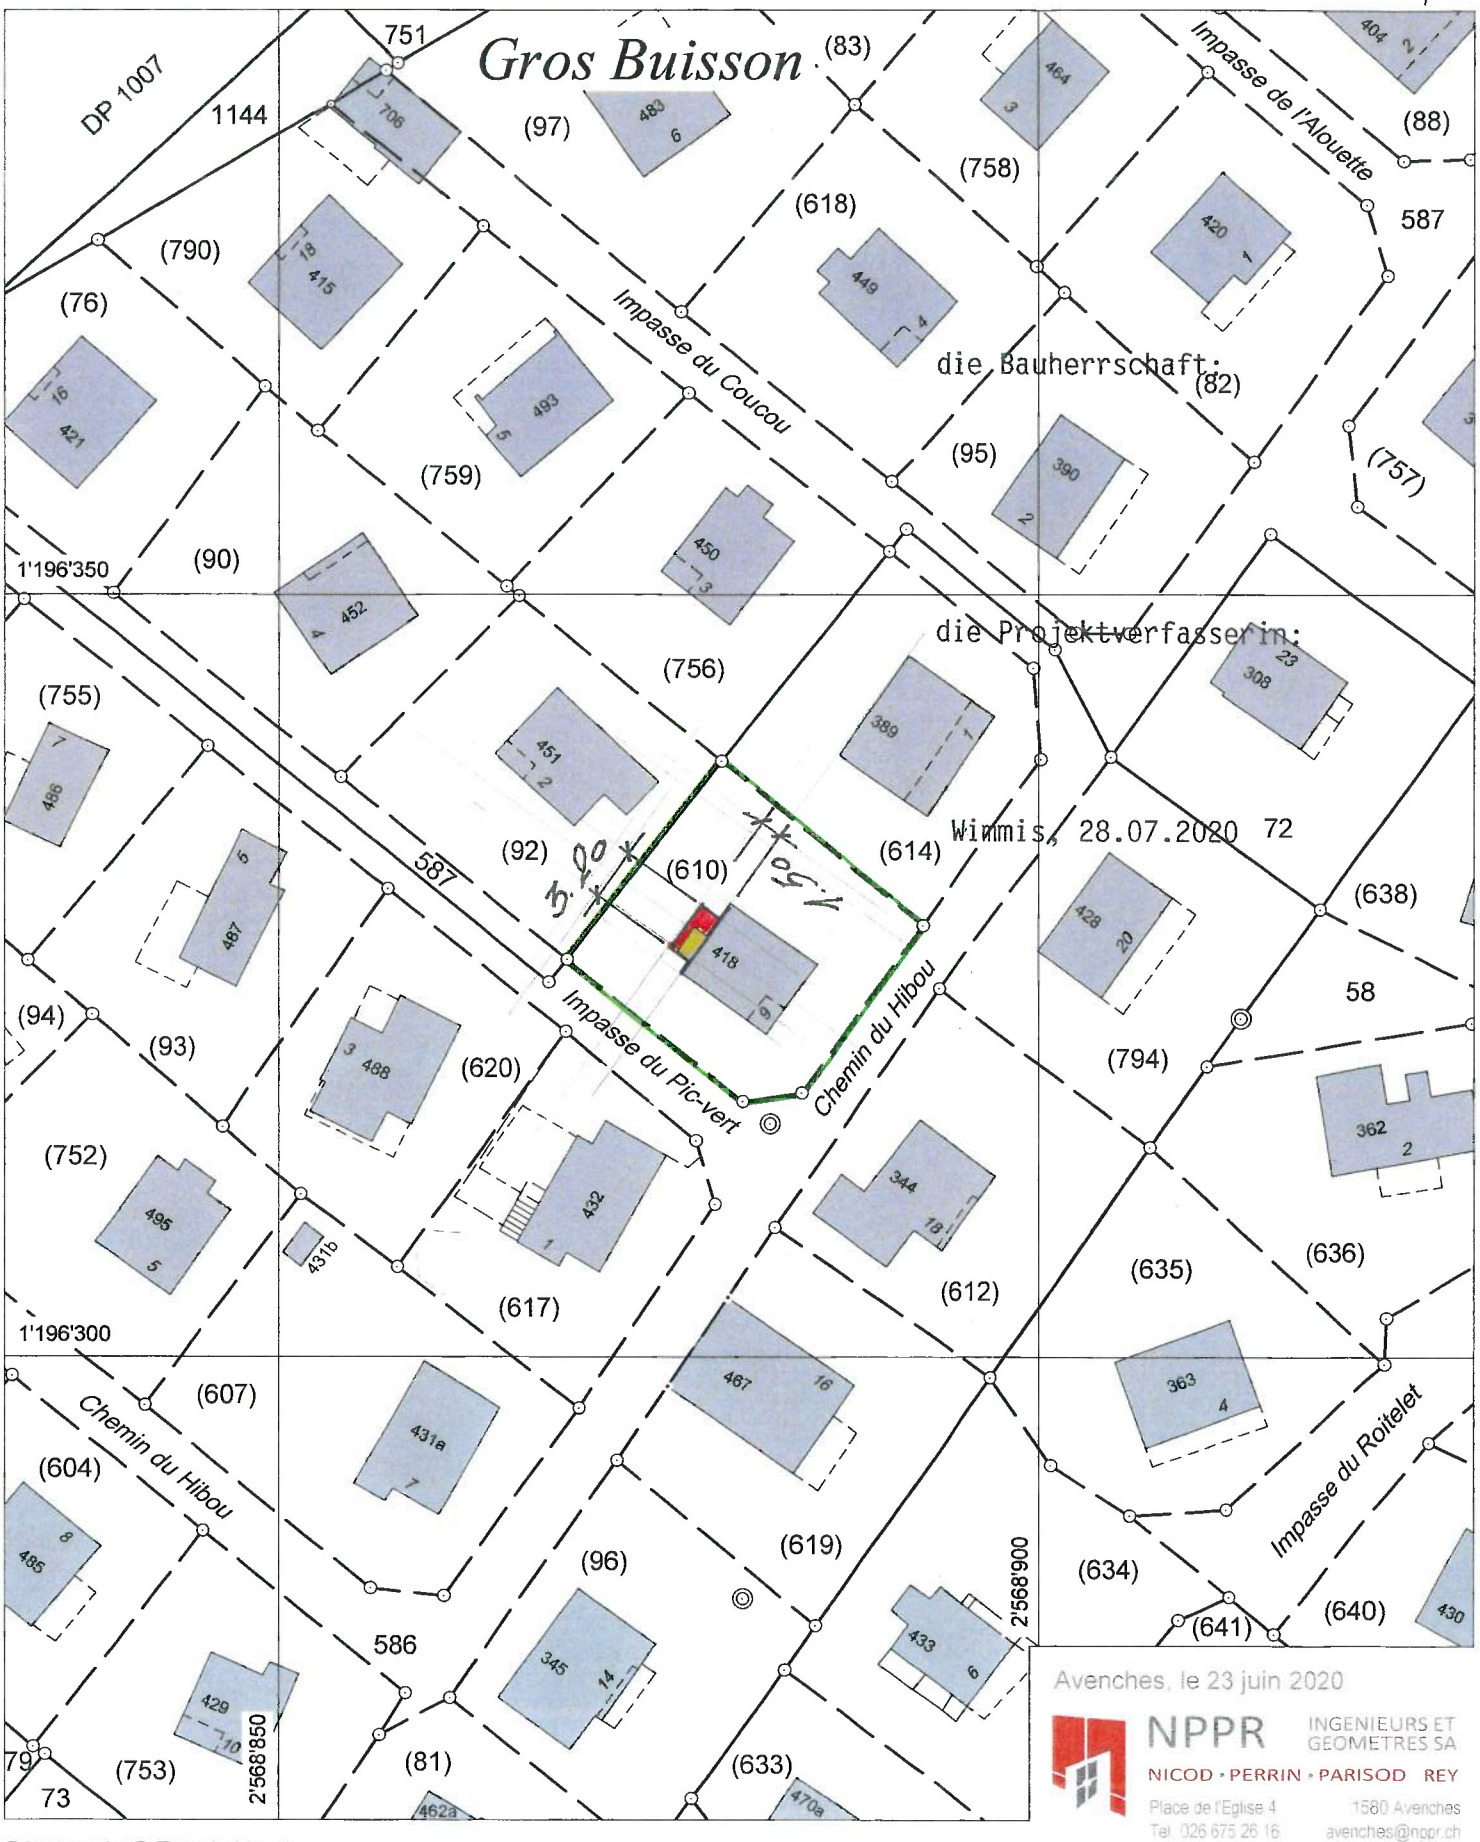

Avenches, le 23 juin 2020

NPPR INGENIEURS ET GEOMETRES SA

NICOD · PERRIN · PARISOD REY

Place de l'Eglise 4 1580 Avenches

Tel. 026 675 26 16 avenches@nppr.ch

Géodonnée © Etat de Vaud