

Réf. communale : **2024-051**
No CAMAC : **232631-Mi**
Salavaux le : 03.04.2024 CAM/sgo



AVIS D'ENQUETE

Demande de permis de construire, Autorisation municipale

L'enquête publique est ouverte du **08.04.2024** au **07.05.2024**

Compétence municipale

Parcelle(s)
620

No ECA
488

Coordonnées (E / N)
2568860 / 1196320

Nom de la commune : Vully-les-Lacs

Nature des travaux : Adjonction

Description de l'ouvrage : Installation d'un poêle à bois et conduit de cheminée

Situation : Impasse du Pic-vert 3, 1585 Salavaux

Note de Recensement Architectural :

Propriétaire(s) : VORLET David et MICHAUD Dominique

Promettant(s) acquéreur(s) :

Droit(s) distinct(s) et permanent(s) :

Auteur(s) des plans :

Demande de dérogation : --

Particularité(s) :

Commune de Vully-les-Lacs

Plan 1033

1:500

Zone de maisons de vacances

Secteur de protection des eaux: üB

Coord.: 2°52'860 / 1°19'320


"Salavaux Impasse du Pic-Vert 3"

Plan pour mise à l'enquête

Installation d'un poêle à bois et d'un conduit de cheminée

Parcelle 620, 283 m².

Propriétaire: Dominique Michaud et David Vorlet

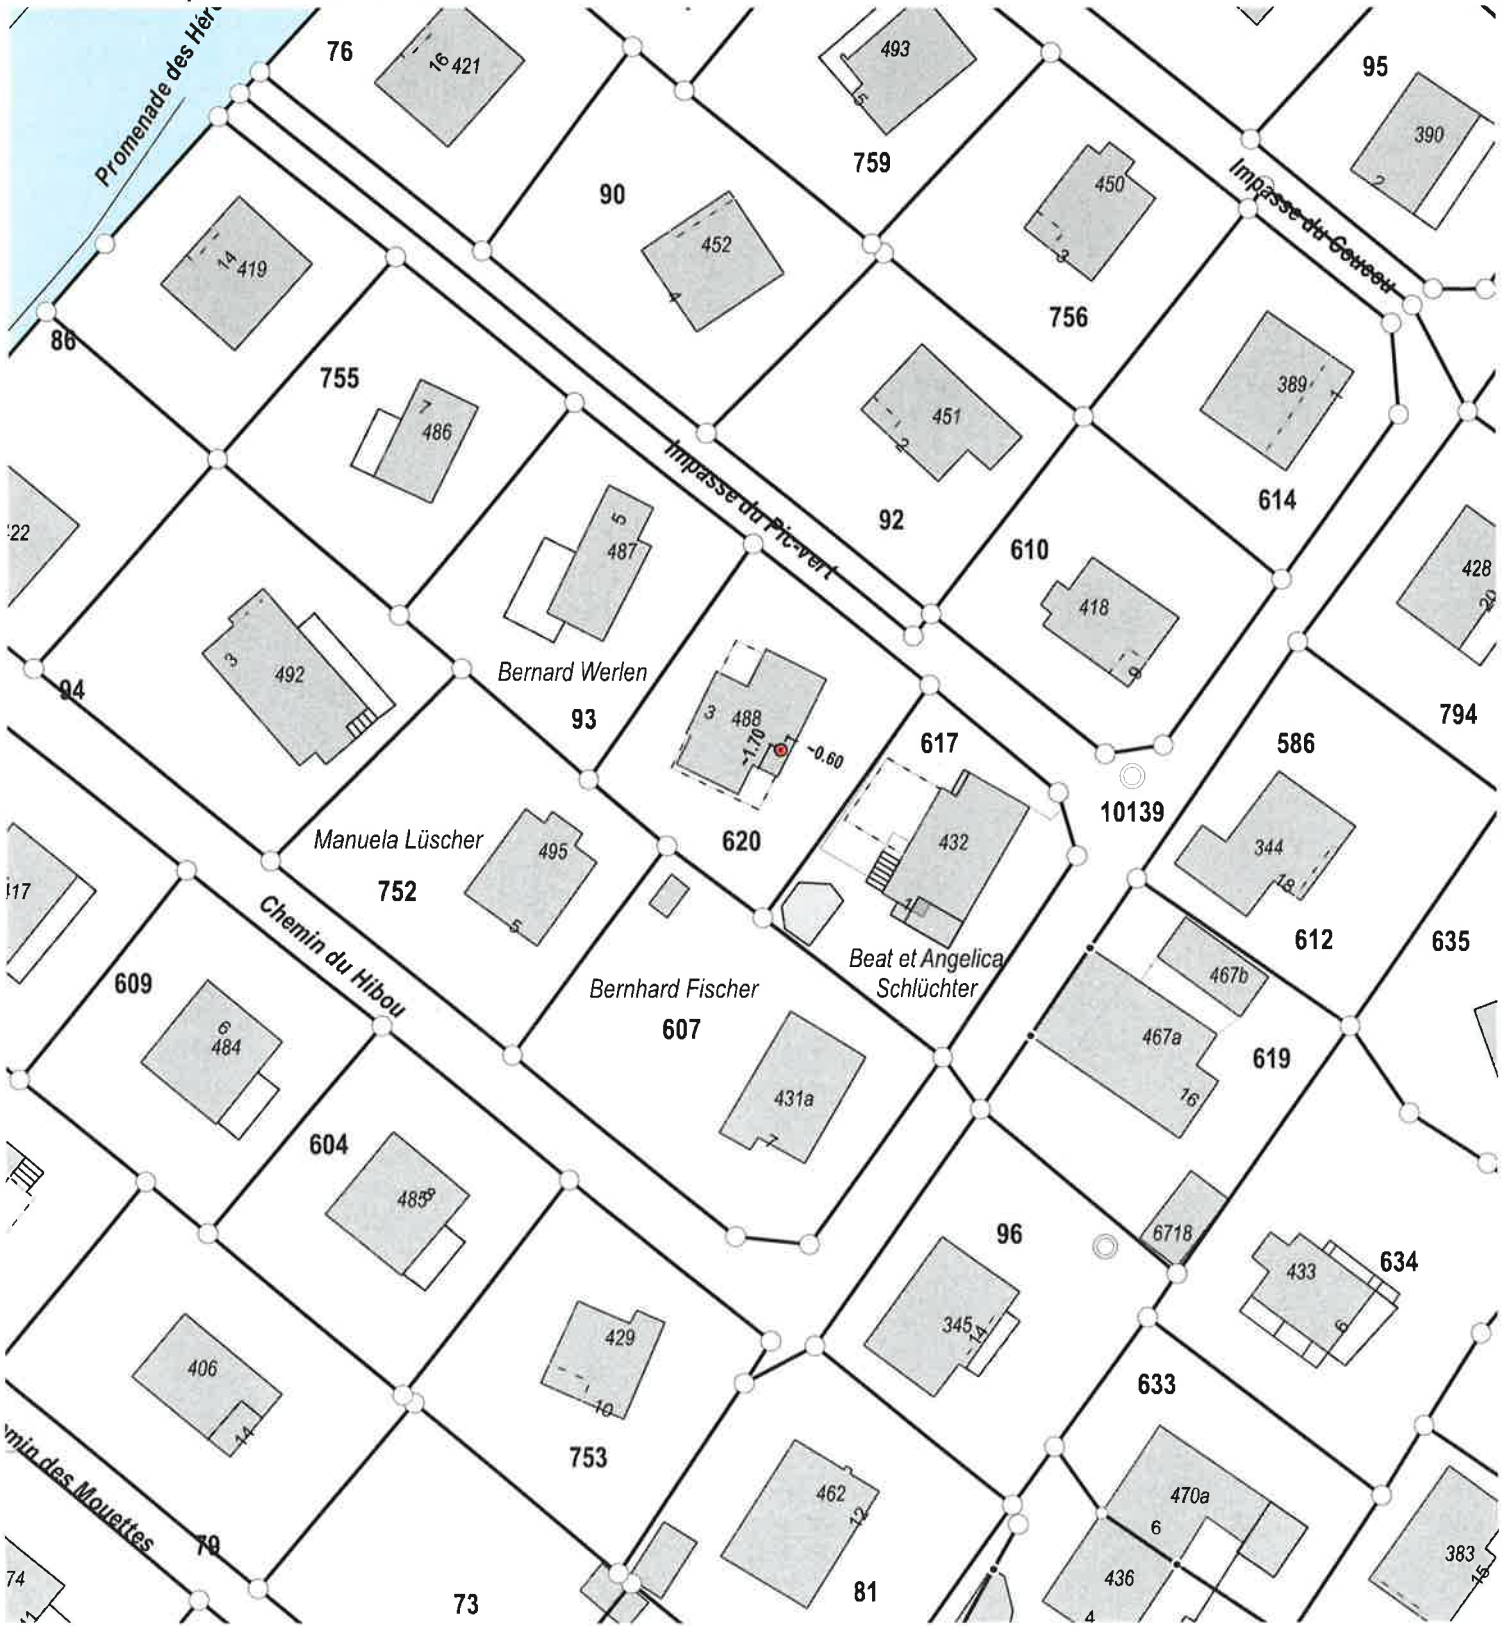

Salavaux, le 22 mars 2024
Collaborateur technique
Alain Valloton
Route d'Avenches 11
1585 Salavaux

Etabli sur la base des données cadastrales
La réalisation du projet n'implique pas une mise à jour du plan RF